


Quadratmeter

Verkaufsflächen: 1387,11 m²

Nebenflächen: 673,62 m²

Stellplätze insgesamt: ca. 104 Stck.

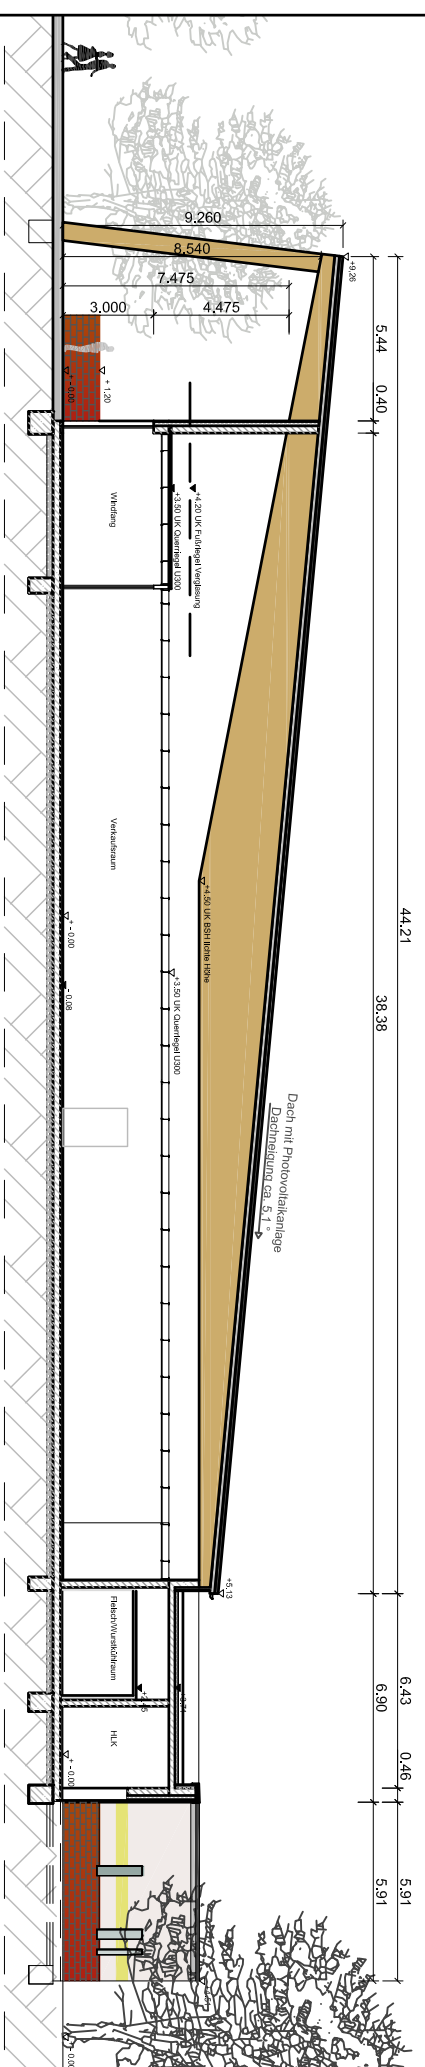

08	Plankopf: m ² -Angaben	19.12.2011	nk
07	Plankopf: Anzahl Stellplätze, Geländer Rampentisch, Mauer, Tür	19.12.2011	nk
06	Brandschutztechnische Anforderungen	03.11.2011	nk
05	Schraffuren angepasst	11.10.2011	nk
04	Säulen im Innenraum und Leimbinder anpassen (Statik muss eingepflegt werden)	10.10.2011	nk
03	Schraffuren angepasst entsprechend Schichtaufbau, Legende	06.10.2011	nk
02	Hauptstützen Fassade Schräglage 7°, Plankopf	30.09.2011	nk
01	Stützenauer Rampe	26.09.2011	nk
Index :	Anderungen :	Datum :	Gez.:

VDH **VDH PROJEKTMANAGEMENT GMBH**
 Maastrichter Straße 8, 41812 Erkelenz
 Telefon: 02431 - 94347 0, Mail: vdh@vdhgmh.de

BAUHERR : Eigentümergeinschaft Bougié, Bougié, Cleven, Jütten GbR
 Magdalenstraße 20
 52538 Gangelt - Birgden

PRÜFUNG / FREIGABE : (durch den Bauherrn)

DATUM :

PROJEKT : Neubau eines Vollsortimenter mit Parkplatzanlage und einer überdachten Einhausung (Abstellplatz Müllentsorgung)
 Bahnhofstraße 9
 52538 Gangelt - Birgden

ZEICHNUNG: SYSTEMSCHNITT A-A
Sitzungsvorlage: DIN A3

Z-NR.:	PM-BA-10-59-H-AN-07	MASSSTAB:	1 : 250	DATUM:	17.08.2011
BEARBEITET:	Kehren	GEZEICHNET:	Nowak	GEPRÜFT:	